

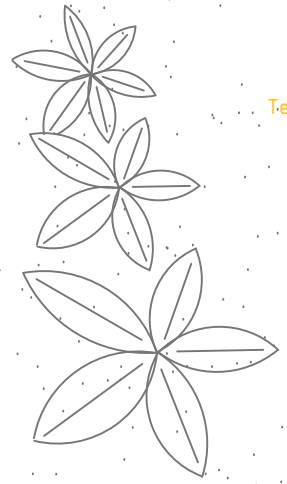
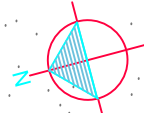
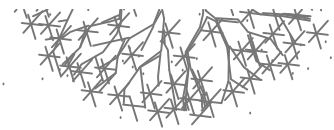


**SERGIO GLIBOTA**  
Propietario

**Juan C. Klenovsky**  
M. M. O. M. P.

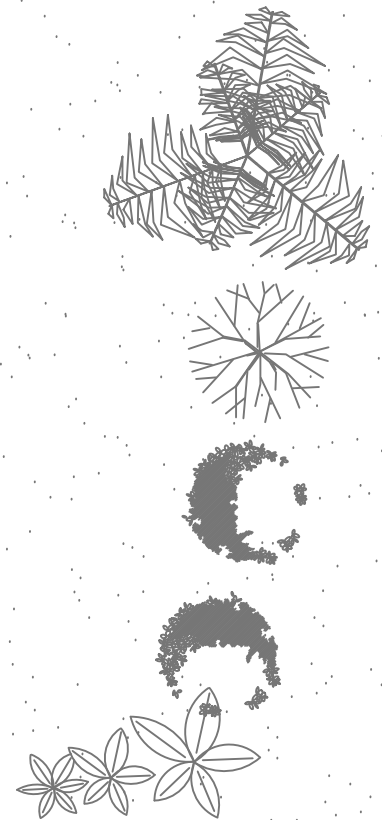

PATIO  
Terreno Absorbente  
±0,00

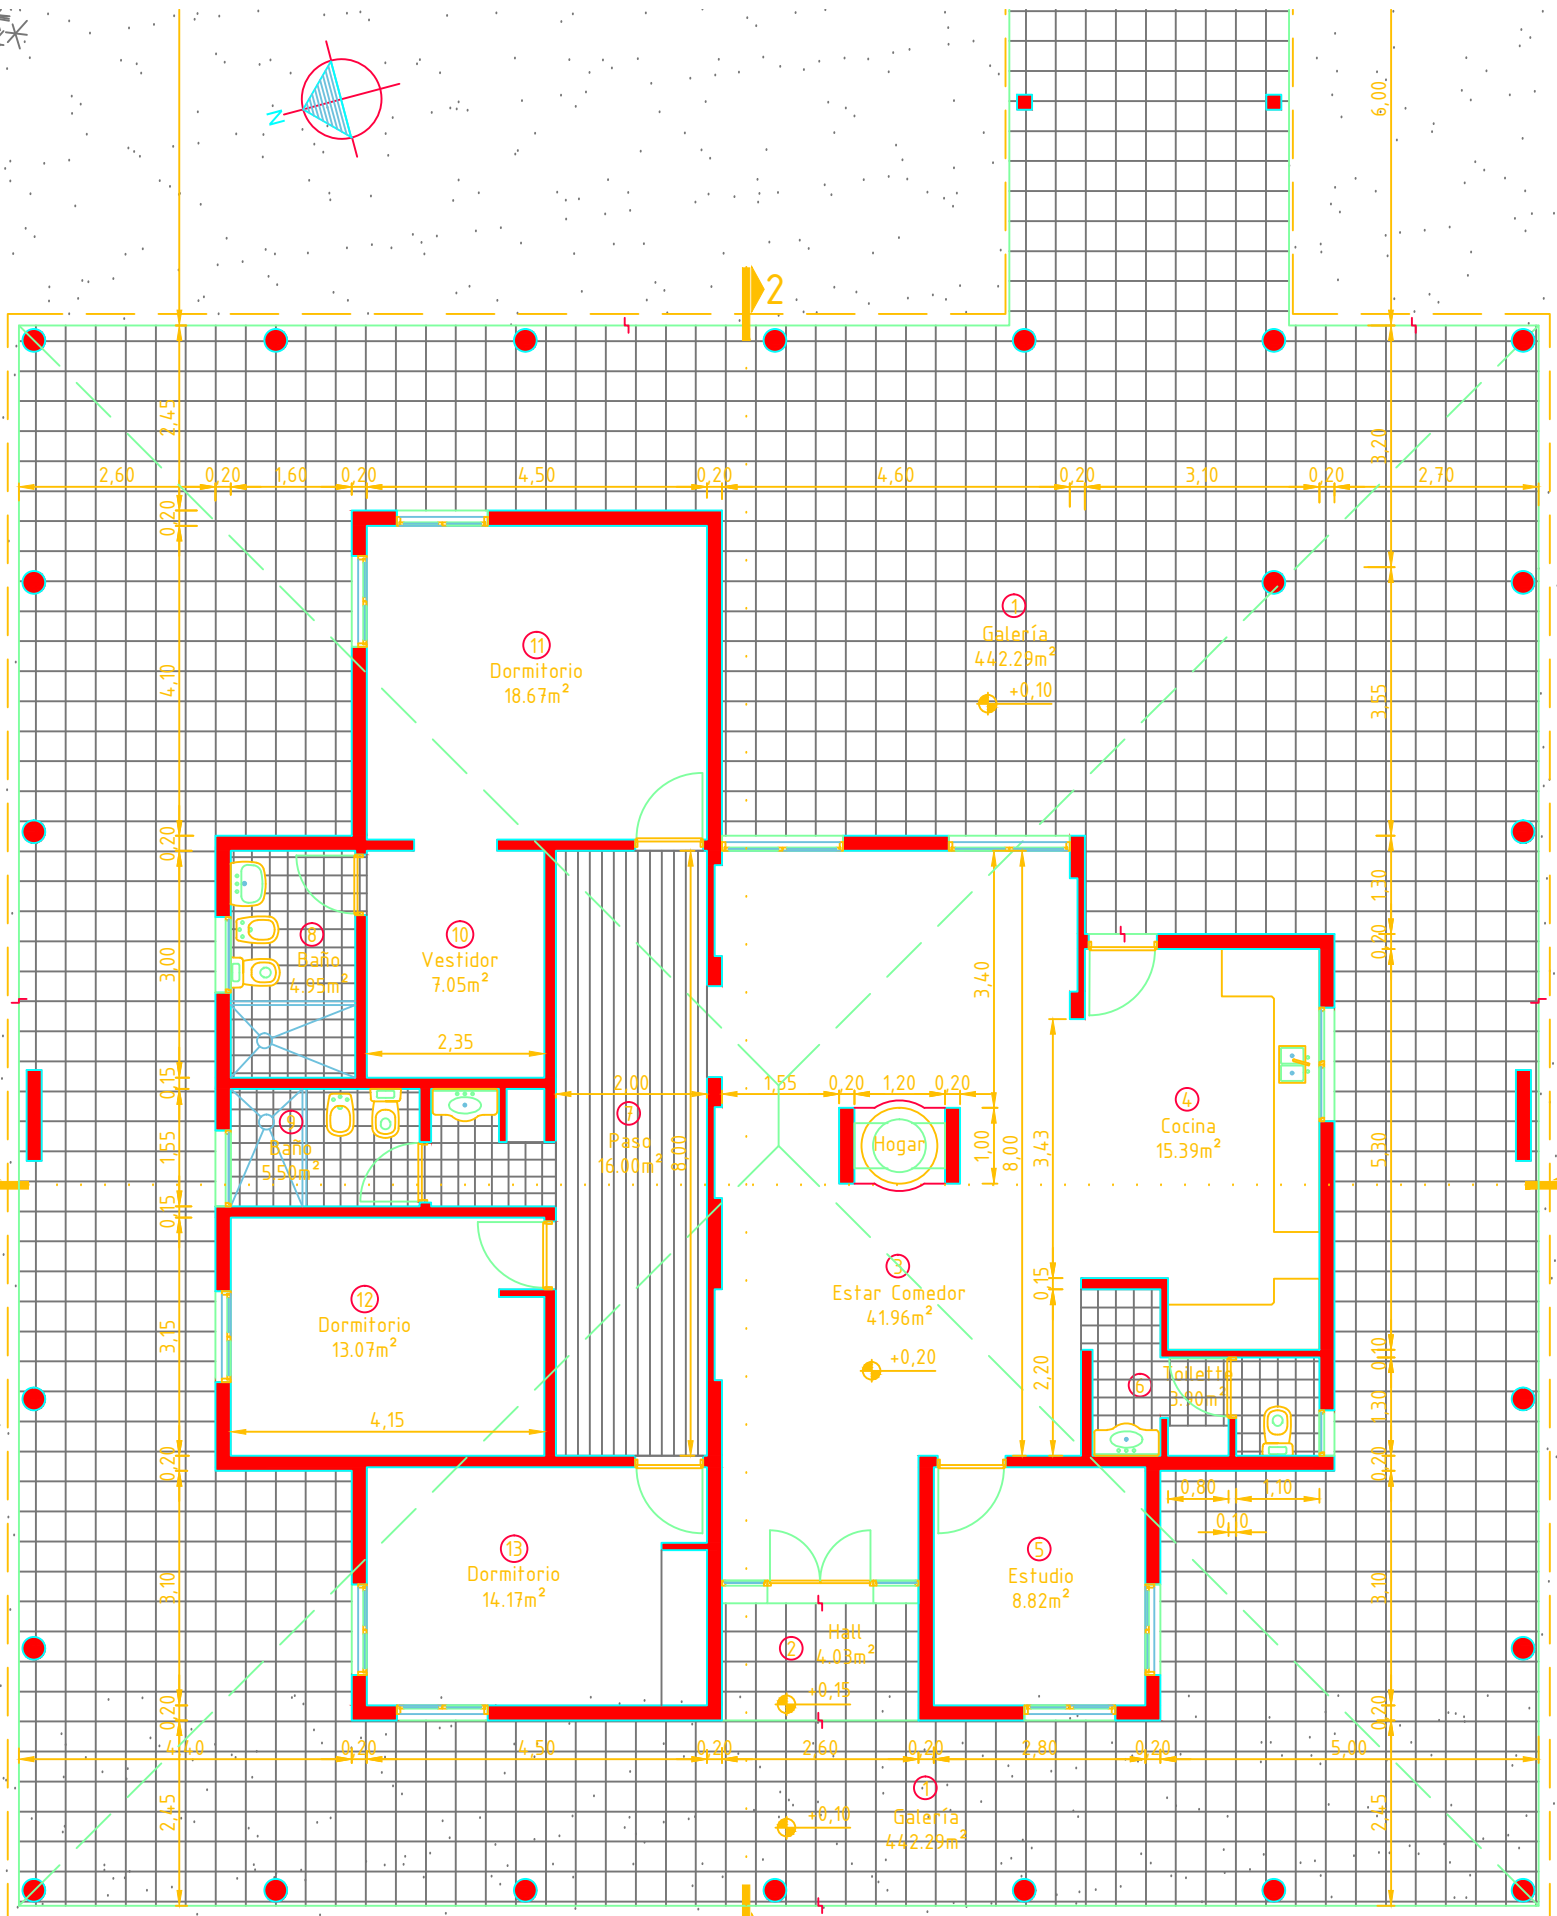

2 PATIO  
Terreno Absorbente  
±0,00

**PLANTA GENERAL**  
ESC: 1:100

Sup. Cubierto: 382,10m²  
Sup. Semi Cubierto: 259,90m²  
Sup. Total: 642,00m²

Z DESIGN COMUNICACIÓN ASISTENCIA DIGITAL - HTTP://CADDSN.ES.TL -  
Z.CADDESIGN@GMAIL.COM